

Условные обозначения:

- проектные границы публичного сервитута
- граница кадастрового квартала
- 38:22:030003 - номер кадастрового квартала
- граница земельного участка по данным ЕГРН
- 38:22:030003:795 - кадастровый номер земельного участка по данным ЕГРН
- границы планируемых земельных участков под размещение опор (ОКС)
- ось трассы ВЛ 35 кВ
- Н1 - номера характерных точек границы публичного сервитута

Публичный сервитут

Реконструкция ВЛ 35 кВ Крапоткинская - Хамолха-2,
демонтаж ПС 35 кВ Верхний Угакан, ПС 35 кВ Сухоложская-2,
ВЛ 35 кВ Крапоткинская - Сухоложская-2 с отпайками

Изм.	Кол.уч.	Лист	№ док.	Подп.	Дата
Разраб.	Павлова Е.С.	Ткачев	12.2022		
Проверил	Ткачев Е.И.	Омел	12.2022		
ГИП	Митруев О.И.		12.2022		


Схема расположения
границ публичного сервитута

Стадия	Лист	Листов
П	1	2

М 1:4000

ЗАО "Электросетьпроект"

Согласовано				
	ГИП			
Инв. № подл.	Подп. и дата		Взам. инв. №	

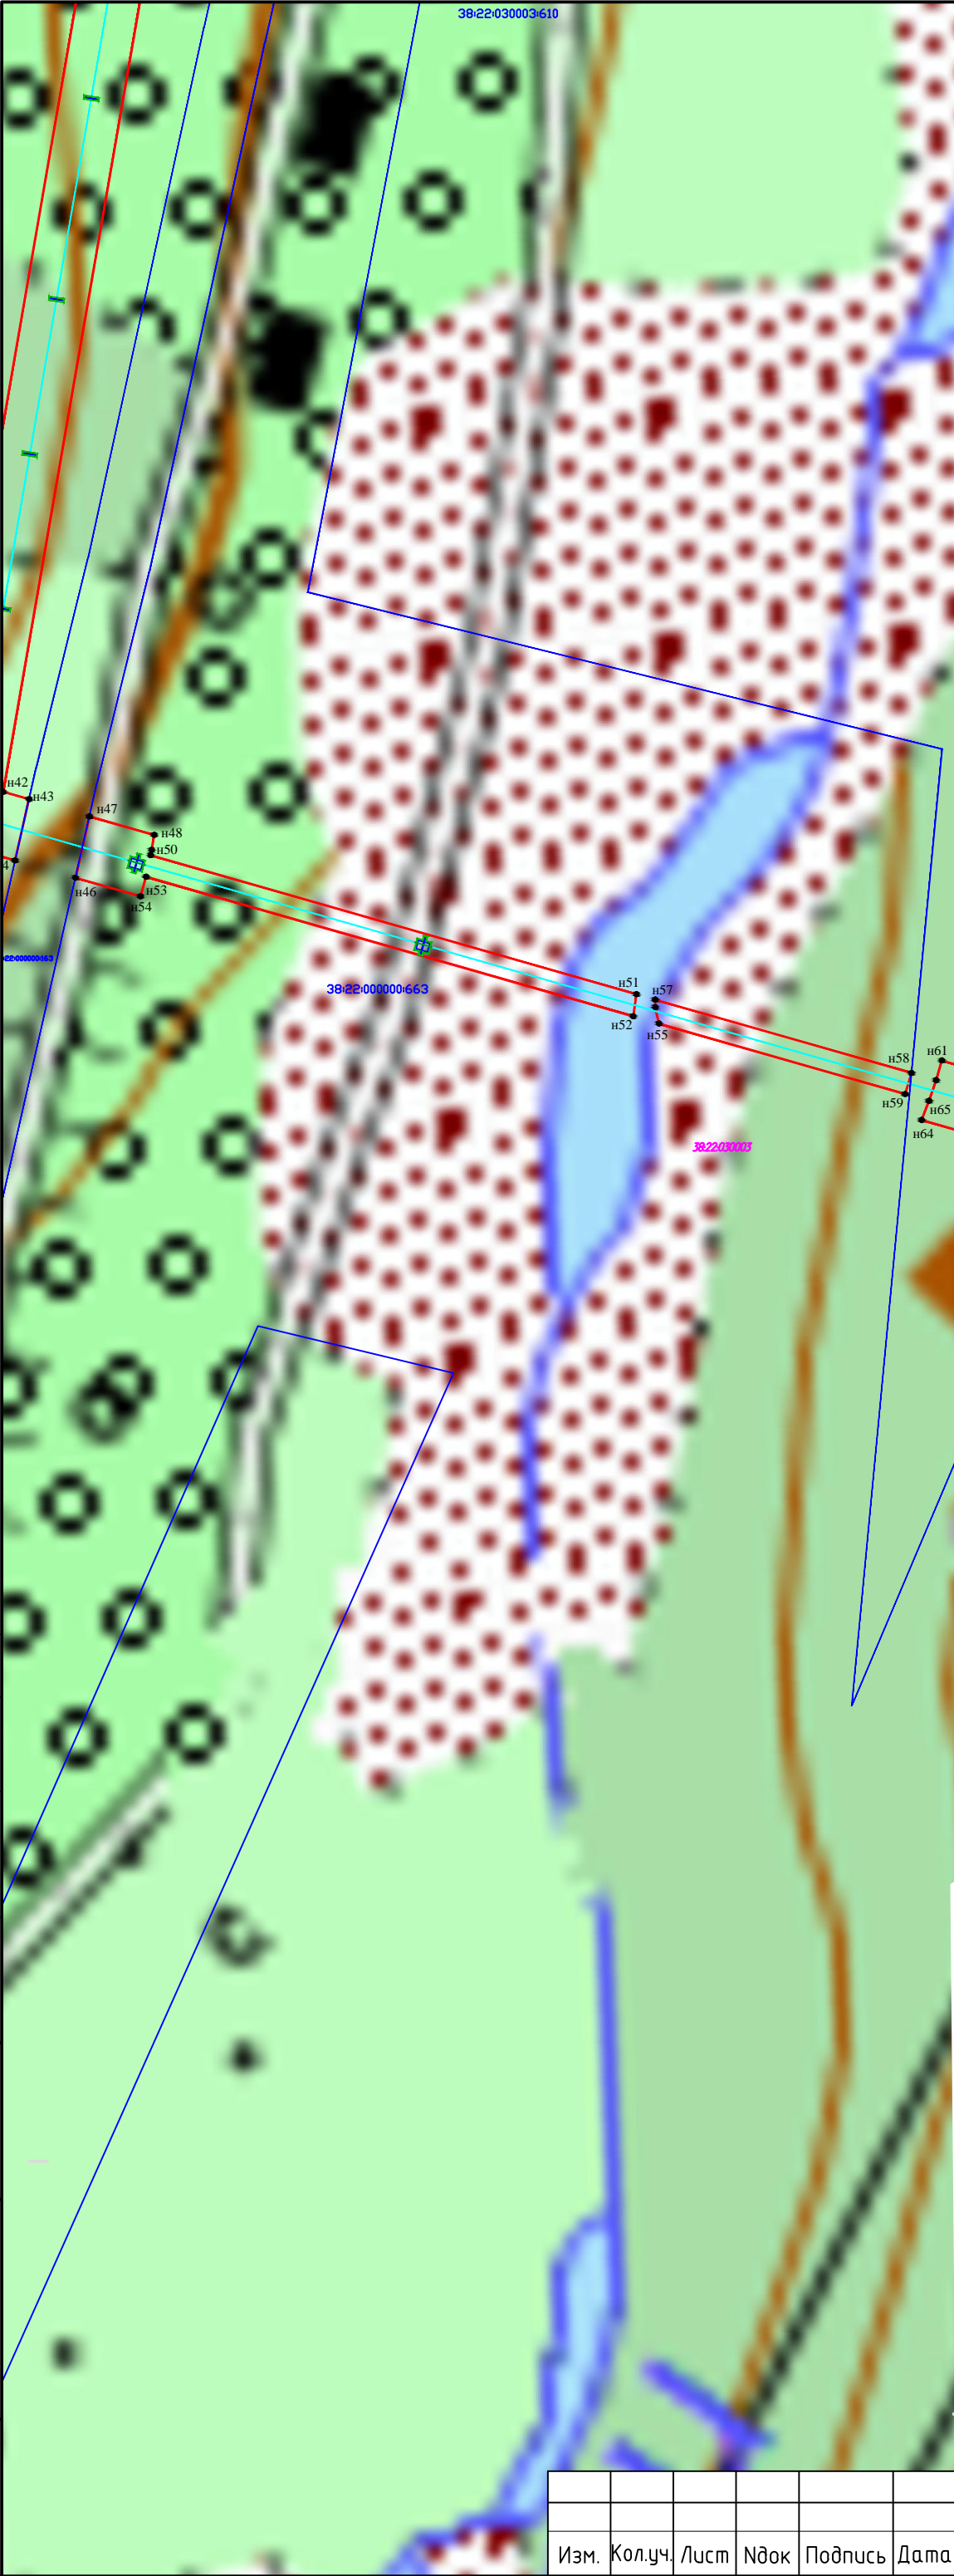

- Условные обозначения:**
- проектные границы публичного сервитута
 - граница кадастрового квартала
 - 38:22:030003 - номер кадастрового квартала
 - граница земельного участка по данным ЕГРН
 - 38:22:030003:795 - кадастровый номер земельного участка по данным ЕГРН
 - границы планируемых земельных участков под размещение опор (ОКС)
 - ось трассы ВЛ 35 кВ
 - н1 - номера характерных точек границы публичного сервитута

Изм.	Кол.уч.	Лист	№док	Подпись	Дата