

Схема расположения границ публичного сервитута

Местоположение публичного сервитута: Иркутская область, Бодайбинский район


Цель установления публичного сервитута: реконструкция объекта электросетевого хозяйства «ВЛ 35 кВ Вачинская - Кудускит»

Площадь устанавливаемого публичного сервитута: 148171 кв.м

Система координат: МСК 38, зона 7

Площадь испрашиваемого публичного сервитута - 148171 кв.м		
Площадь испрашиваемого публичного сервитута на земельных участках 38:22:030003:533– 44 кв.м 38:22:000000:663 – 148127 кв.м		
Обозначение характерных точек границ	Координаты, м	
	X	Y
1	2	3
н1	1069486.83	7266300.79
н2	1069499.03	7266329.95
н3	1069491.92	7266336.14
н4	1069490.88	7266344.26
н5	1068561.88	7266785.81
н6	1067446.02	7268356.59
н7	1067459.98	7268444.40
н8	1067708.28	7268742.05
н9	1067747.07	7268839.42
н10	1067746.11	7268875.27
н11	1067727.74	7268901.66
н12	1067672.61	7268763.30
н13	1067421.26	7268461.99
н14	1067402.90	7268346.49
н15	1068534.64	7266753.36
н1	1069486.83	7266300.79

Схема расположения границ публичного сервитута

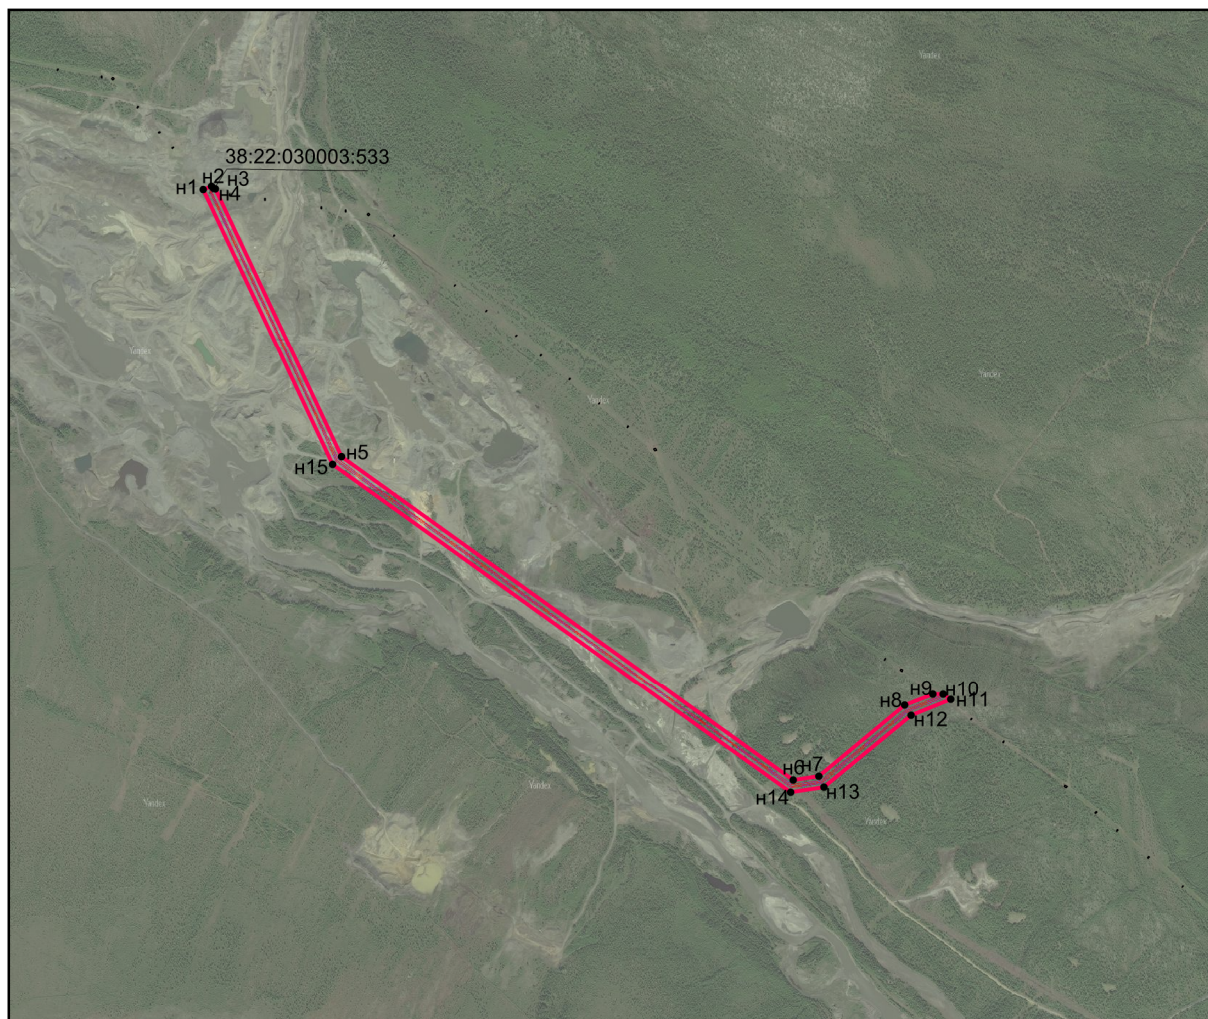

Масштаб 1:50 000

Условные обозначения:

— — образуемая граница публичного сервитута

— — граница земельного участка, сведения о котором имеются в ЕГРН

38:22:000000:533 — кадастровый номер земельного участка, в отношении которого испрашивается публичный сервитут

- - - — проектное местоположение инженерного сооружения