


Утверждена
постановлением администрации
Кропоткинского городского поселения

**Схема расположения земельного участка или земельных участков на
кадастровом плане территории**

Условный номер земельного участка	38:22:030001:3У1
Площадь земельного участка	820 кв.м.

Обозначение характерных точек границы	Координаты, м	
	X	Y
1	2	3
н1	1076911.88	7266007.10
н2	1076904.05	7266036.90
н3	1076898.87	7266036.13
н4	1076897.91	7266037.35
н5	1076881.26	7266032.18
н6	1076880.83	7266033.85
н7	1076879.87	7266033.68
н8	1076884.16	7266015.71
н9	1076882.99	7266015.35
н10	1076883.15	7266014.82
н11	1076885.59	7266006.53
н12	1076888.49	7265999.51
н1	1076911.88	7266007.10

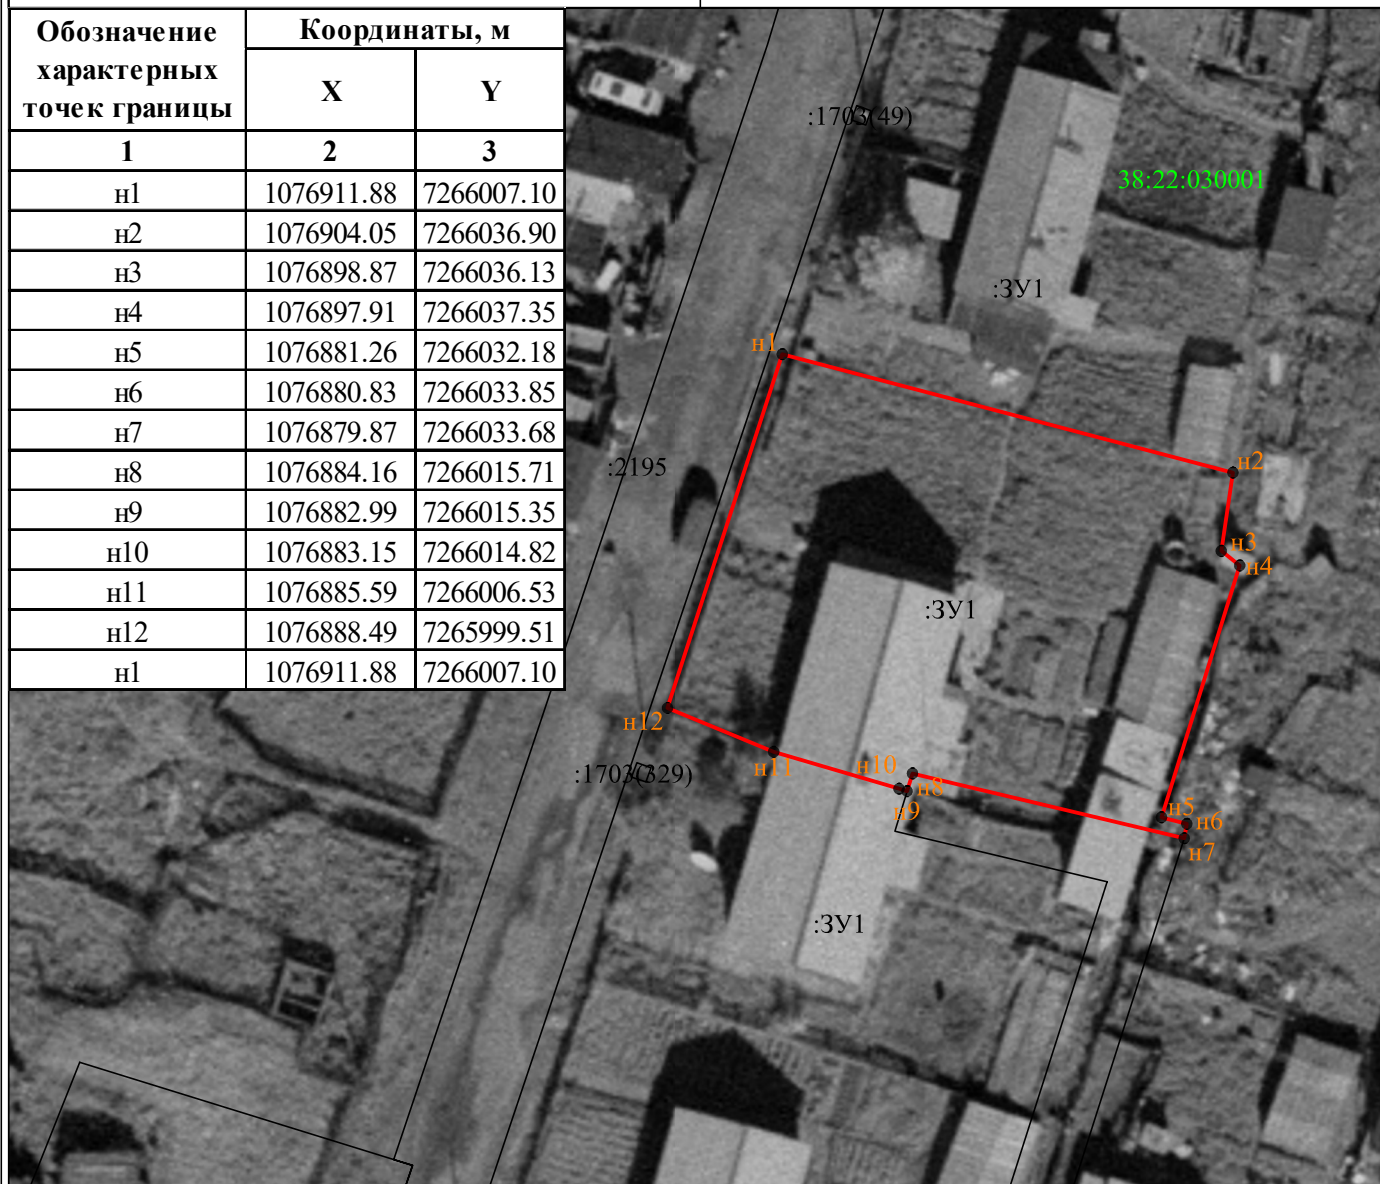

Масштаб 1:500

Система координат: МСК-38, зона-7; кадастровый квартал-38:22:030001

Условные обозначения:

- н1 - характерная точка границы, сведения о которой позволяют однозначно определить её на местности
- (красная линия) - вновь образованная часть границы, сведения о которой достаточны для определения её местоположения
- (серая линия) - существующая часть границы, имеющиеся в ЕГРН сведения о которой достаточны для определения её местоположения
- (зеленая линия) - граница кадастрового деления
- :2531 - кадастровый номер земельного участка
- :3У1 - обозначение образуемого земельного участка