





## ЭКСПОЗИЦИЯ

**Проект планировки территории, предусматривающего размещение объекта капитального строительства  
«Горно-обогатительный комплекс «Невский». Карьер. Золотоизвлекательная фабрика. Хвостовое хозяйство» 11.2022-ГОК\_Н/ППТ**

Проект планировки территории, предусматривающего размещение объекта капитального строительства «Горно-обогатительный комплекс «Невский». Карьер. Золотоизвлекательная фабрика. Хвостовое хозяйство» 11.2022-ГОК\_Н/ППТ/МО.ПСТП. Фрагмент карты планировочной структуры территории поселения. М 1:25000

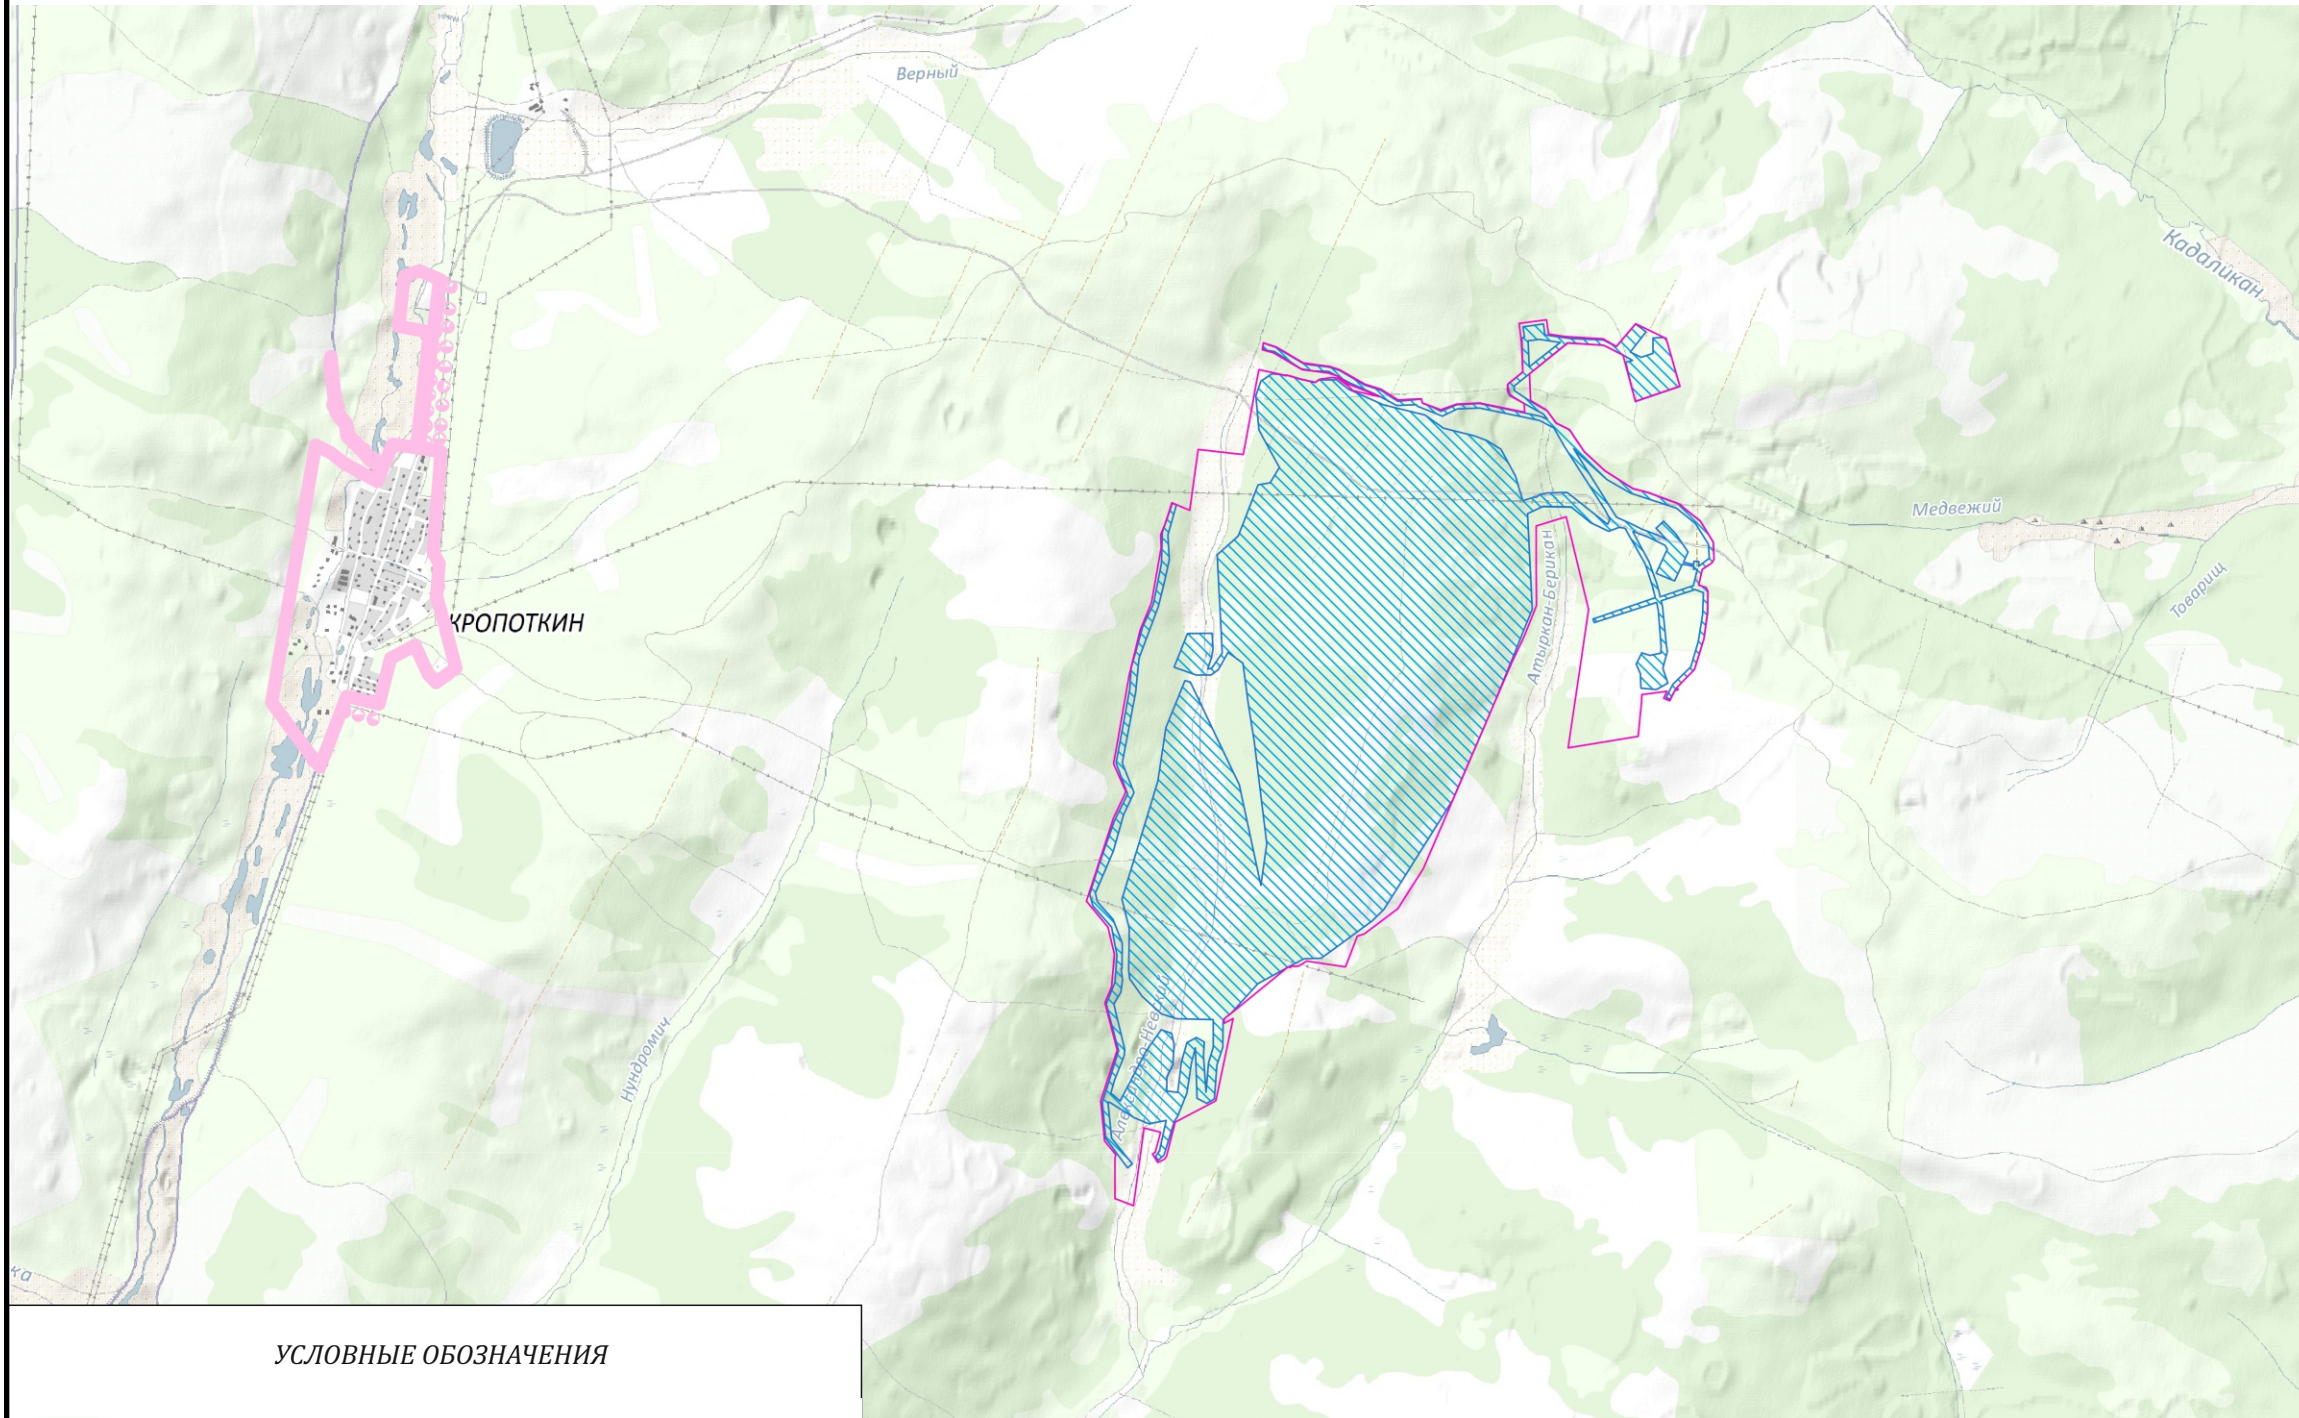

### УСЛОВНЫЕ ОБОЗНАЧЕНИЯ


-  Границы территория, применительно к которой осуществляется подготовка проекта планировки территории
-  Граница зоны планируемого размещения объектов капитального строительства
-  Граница р.п. Кропоткин (реестровый номер в ЕГРН 38:22-4.1)

[illegible]



ЭКСПОЗИЦИЯ

Проект планировки территории, предусматривающего размещение объекта капитального строительства «Горно-обогадительный комплекс «Невский». Карьер. Золотоизвлекательная фабрика. Хвостовое хозяйство» 11.2022-ГОК\_Н/ППТ

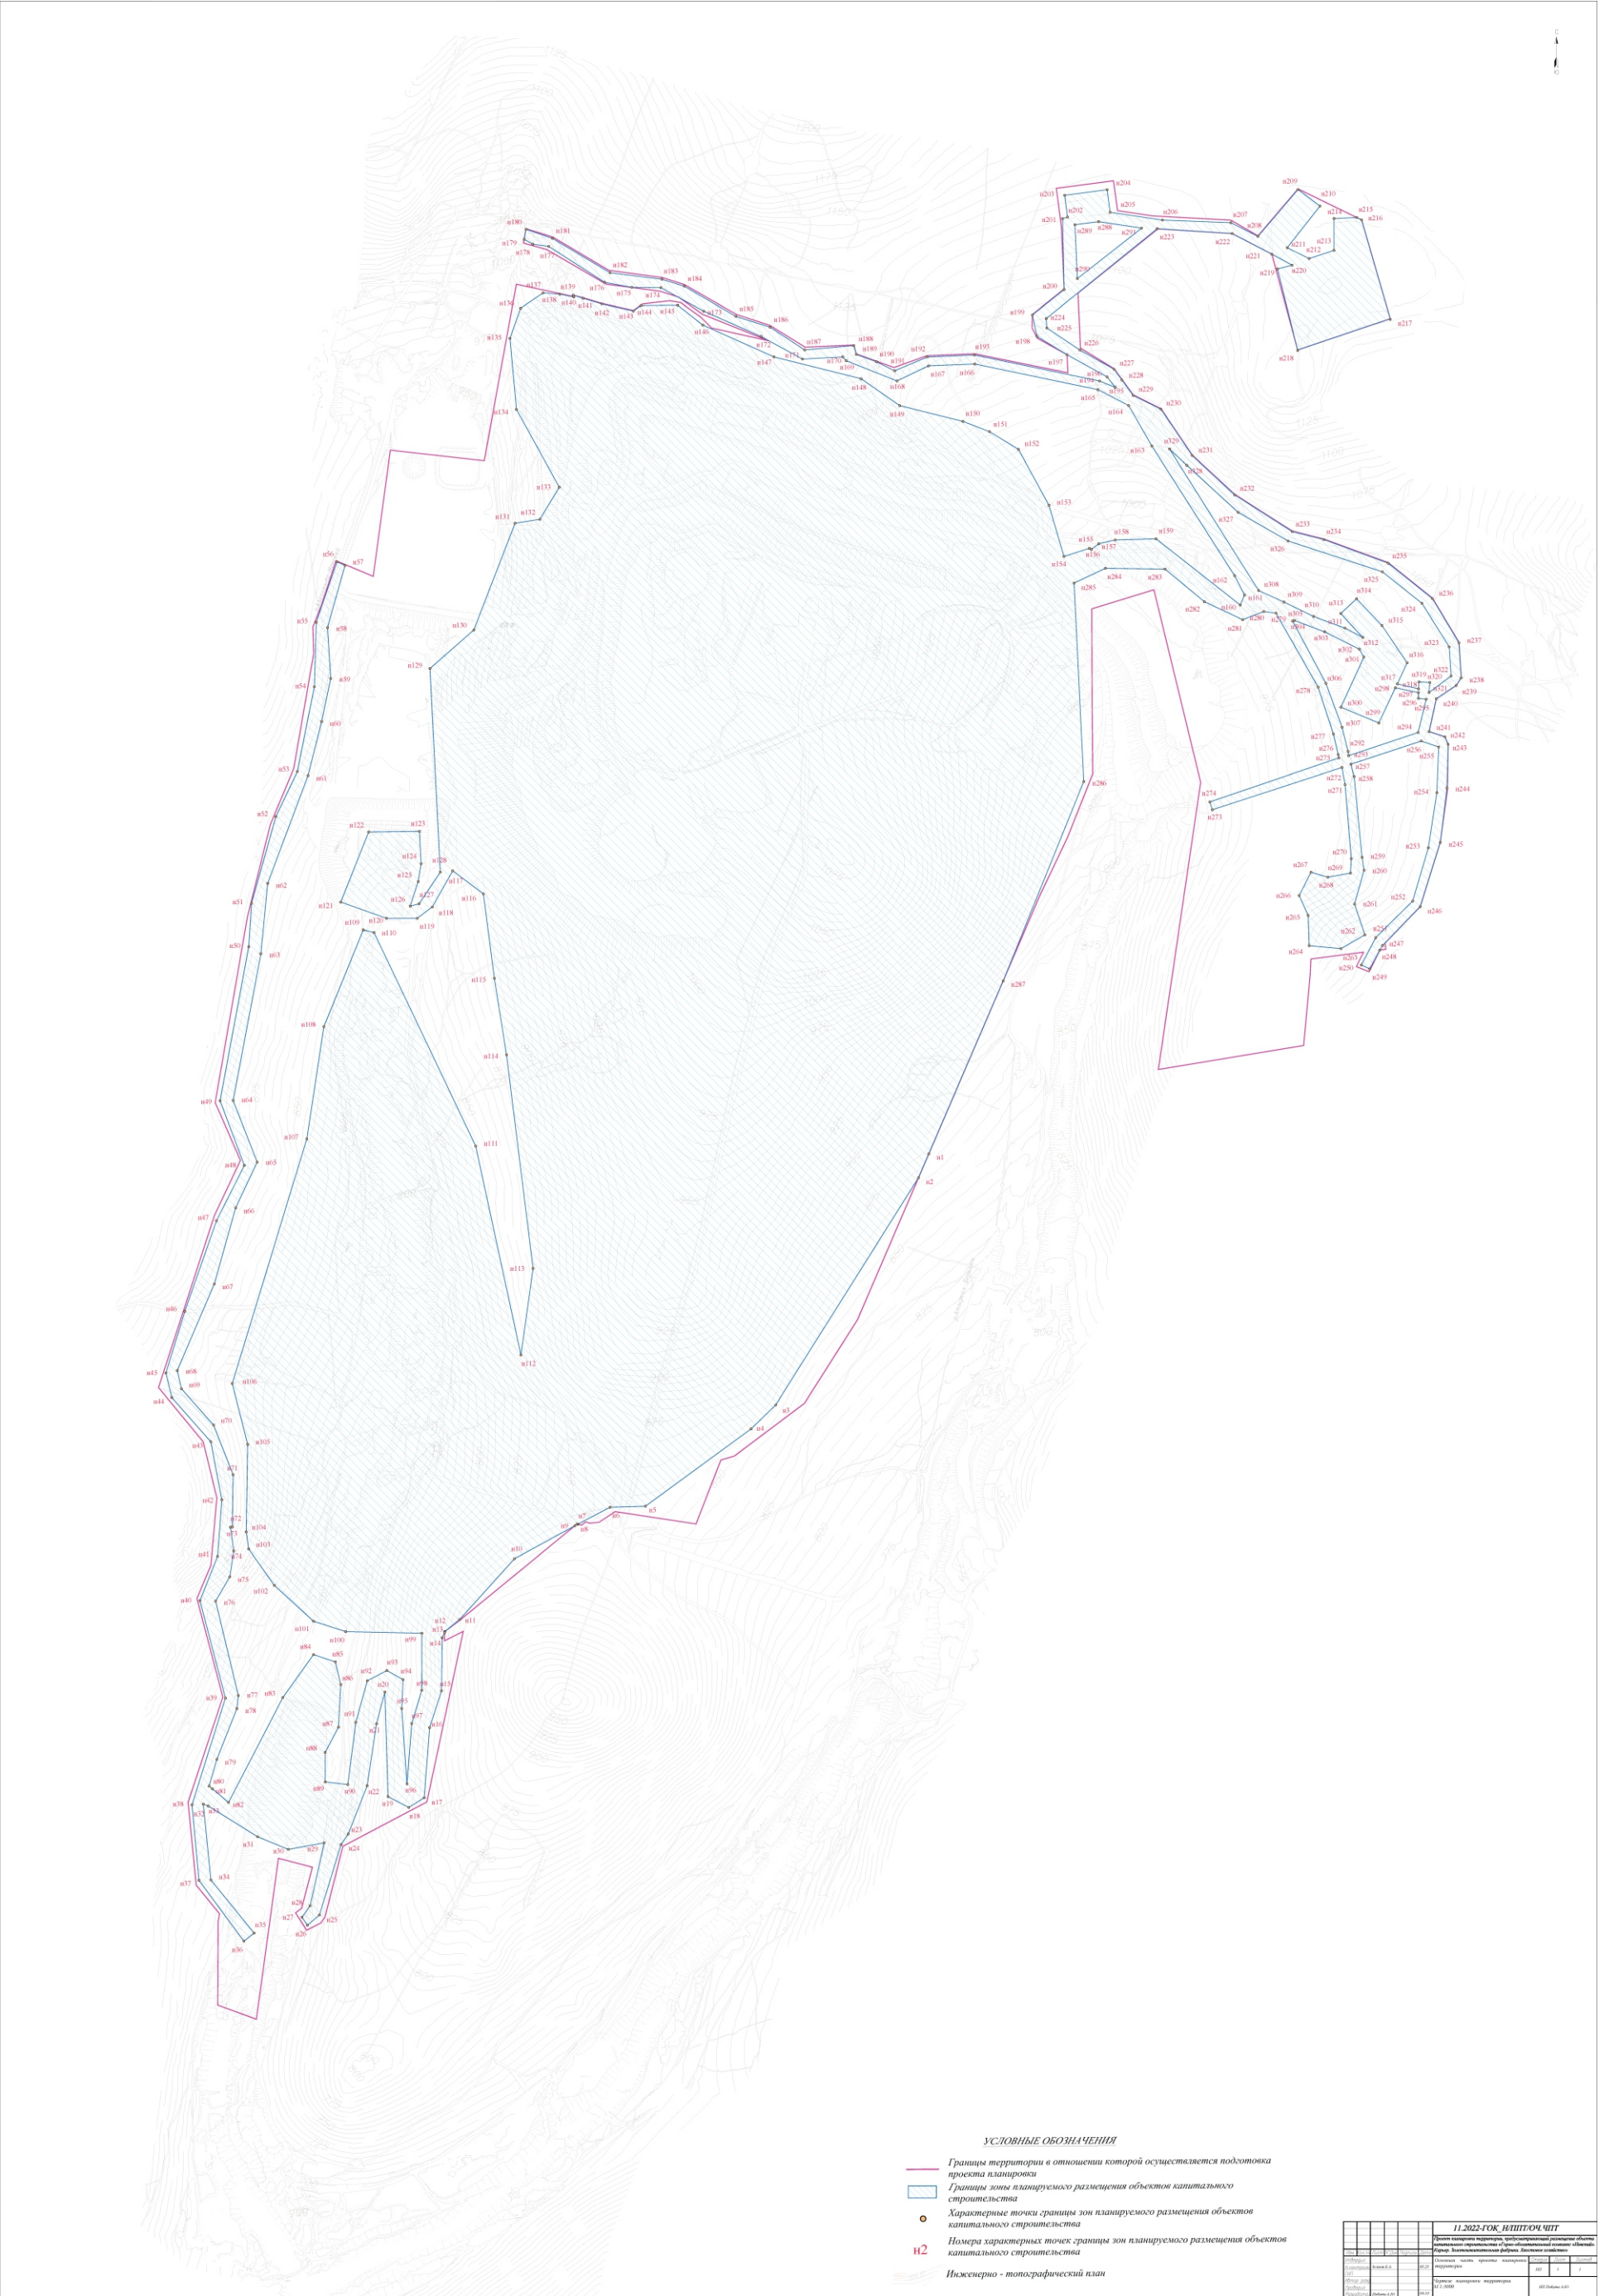



ЭКСПОЗИЦИЯ

Проект планировки территории, предусматривающего размещение объекта капитального строительства «Горно-обогаительный комплекс «Невский». Карьер. Золотоизвлекательная фабрика. Хвостовое хозяйство» 11.2022-ГОК\_Н/ППТ

